


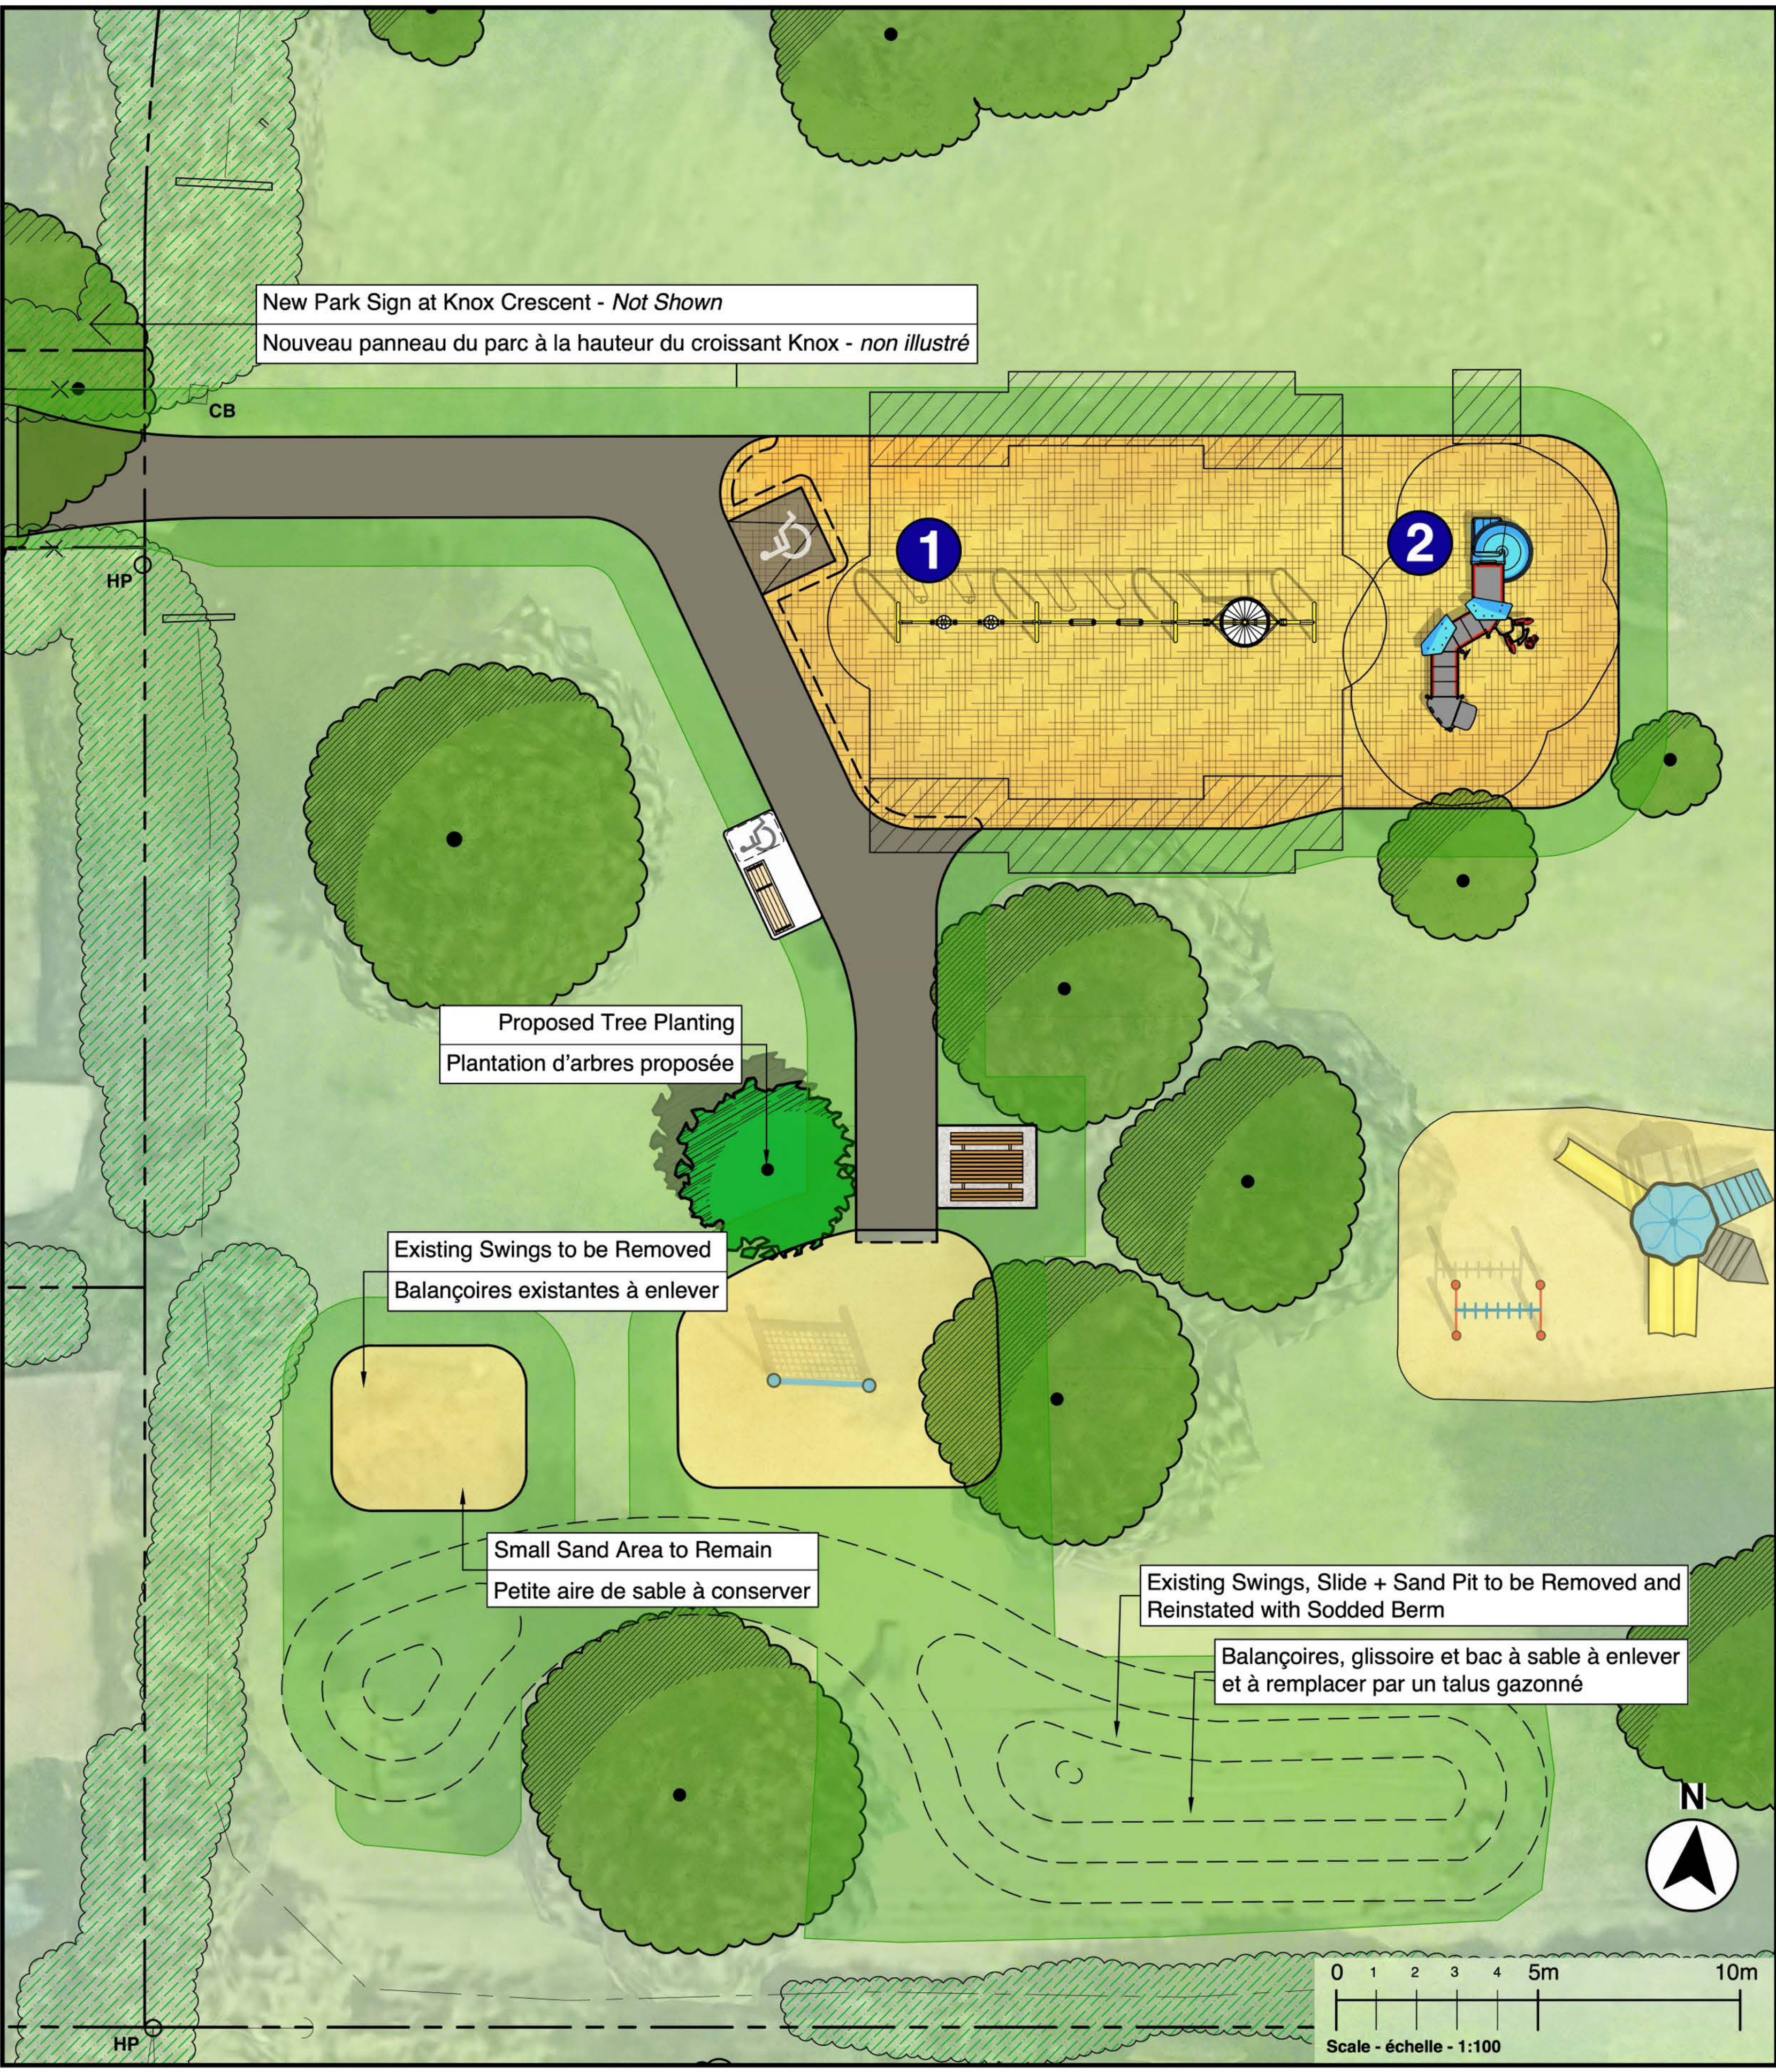

	Proposed Accessible Asphalt Path Sentier asphalté accessible proposé
	Engineered Wood Fibre Surfacing Revêtement en fibres de bois d'ingénierie
	Grassed Areas (Reinstatement) Secteurs gazonnés (remis en état)
	Proposed Accessible Ramp Rampe accessible proposée
	Proposed Accessible Bench + Pad Banc accessible sur dalle proposé
	Existing Trees Arbres existants
	Existing Picnic Table (Relocated) Table à pique-nique existante (déplacée)
	Existing Sand Play Areas Aires de jeux sur sable existantes
	Property Line Limites de la propriété

Existing Play Equipment to Remain
Équipement de jeu à conserver



Play Structure and Monkey Bars
Structure de jeux et barres de suspension



Cable Climber
Câble d'escalade

Please Note:
While every effort will be made to provide the features shown on this plan, some revisions may be necessary during detailed design, tendering and construction.

Remarque:
Bien que tout soit mis en oeuvre pour respecter ce plan, il se peut qu'on doive le réviser à l'étape de la conception détaillée, de l'appel d'offres ou des travaux.

Proposed Playground Features - Éléments proposés pour l'aire de jeux

1 Accessible Swing Set
(For ages 18m - 12Y)
Includes: 1 Accessible Saucer Seat, 2 Infant Seats and 2 Belt Seats



2 Balançoires accessibles
(Pour les enfants âgés de 18 mois à 12 ans)
Comprend : un siège de soucoupe accessible, deux balançoires pour bébés et deux balançoires à ceinture



Includes:
Slide (Spiral), Climbers ('Musca' and Mountain Climber), Steering Wheel, Decorative Panel and Accessible Transfer Space

Comprend:
Une glissoire (en spirale), des structures à grimper (« Musca » et grimpeur), un volant, un panneau décoratif et une zone de transfert accessible